


ESPECIFICAÇÕES

PONTOS DE REDE:
O ponto de distribuição do laboratório sairá de switch a ser definido pelo professor.

ELETROCALHAS:
Já existem eletrocalhas no local para lançamento dos cabos da central até o laboratório.

TETO:
Instalar quatro pontos de rede no teto do laboratório conforme figura.

LEGENDA

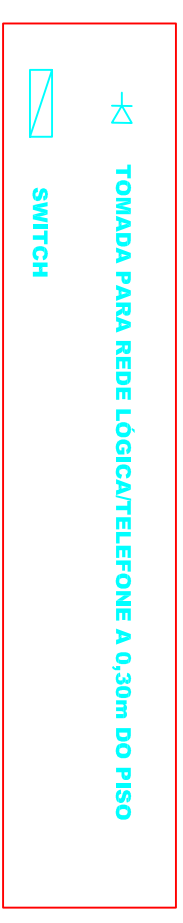

FUB/Fundação Universidade de Brasília
PRC/Prefeitura do Campus

CAMPUS/EDIFÍCIO CAMPUS UNIVERSITÁRIO DARCY RIBEIRO - GLEBA A FT, PAVIMENTO SUPERIOR, LAB MECANICA, BLOCO A	UnB DOC 72866/2010
SOLICITAÇÃO REFORMA	ETAPA DO PROJETO EXECUTIVO
DESENHO FABIO FORTES	NOME DO ARQUIVO FT_log_2010
	CENTRO DE CUSTO FT
	ÁREA M² 65,00m²

ASSUNTO REFORMA DO LABORATÓRIO DE MECÂNICA - FACULDADE DE TECNOLOGIA	CONTEÚDO PLANTA DE DISPOSIÇÃO DE PONTOS LÓGICOS
ELABORAÇÃO HALLEN PEREIRA	COORDENAÇÃO EDUARDO SOARES
DATA AGOSTO/2010	PROJETO HALLEN PEREIRA
ESCALA 1/100	PRANCHA 02/02